


# PŮDORYS ZÁKLADŮ - 1:50

## LEGENDA MÍSTNOSTÍ:

č.	ÚČEL MÍSTNOSTI
1	DĚTSKÝ POKOJ
2	DĚTSKÝ POKOJ
3	LOŽNICE + ŠATNA
4	CHODBA
5	KOUPELNA
6	WC

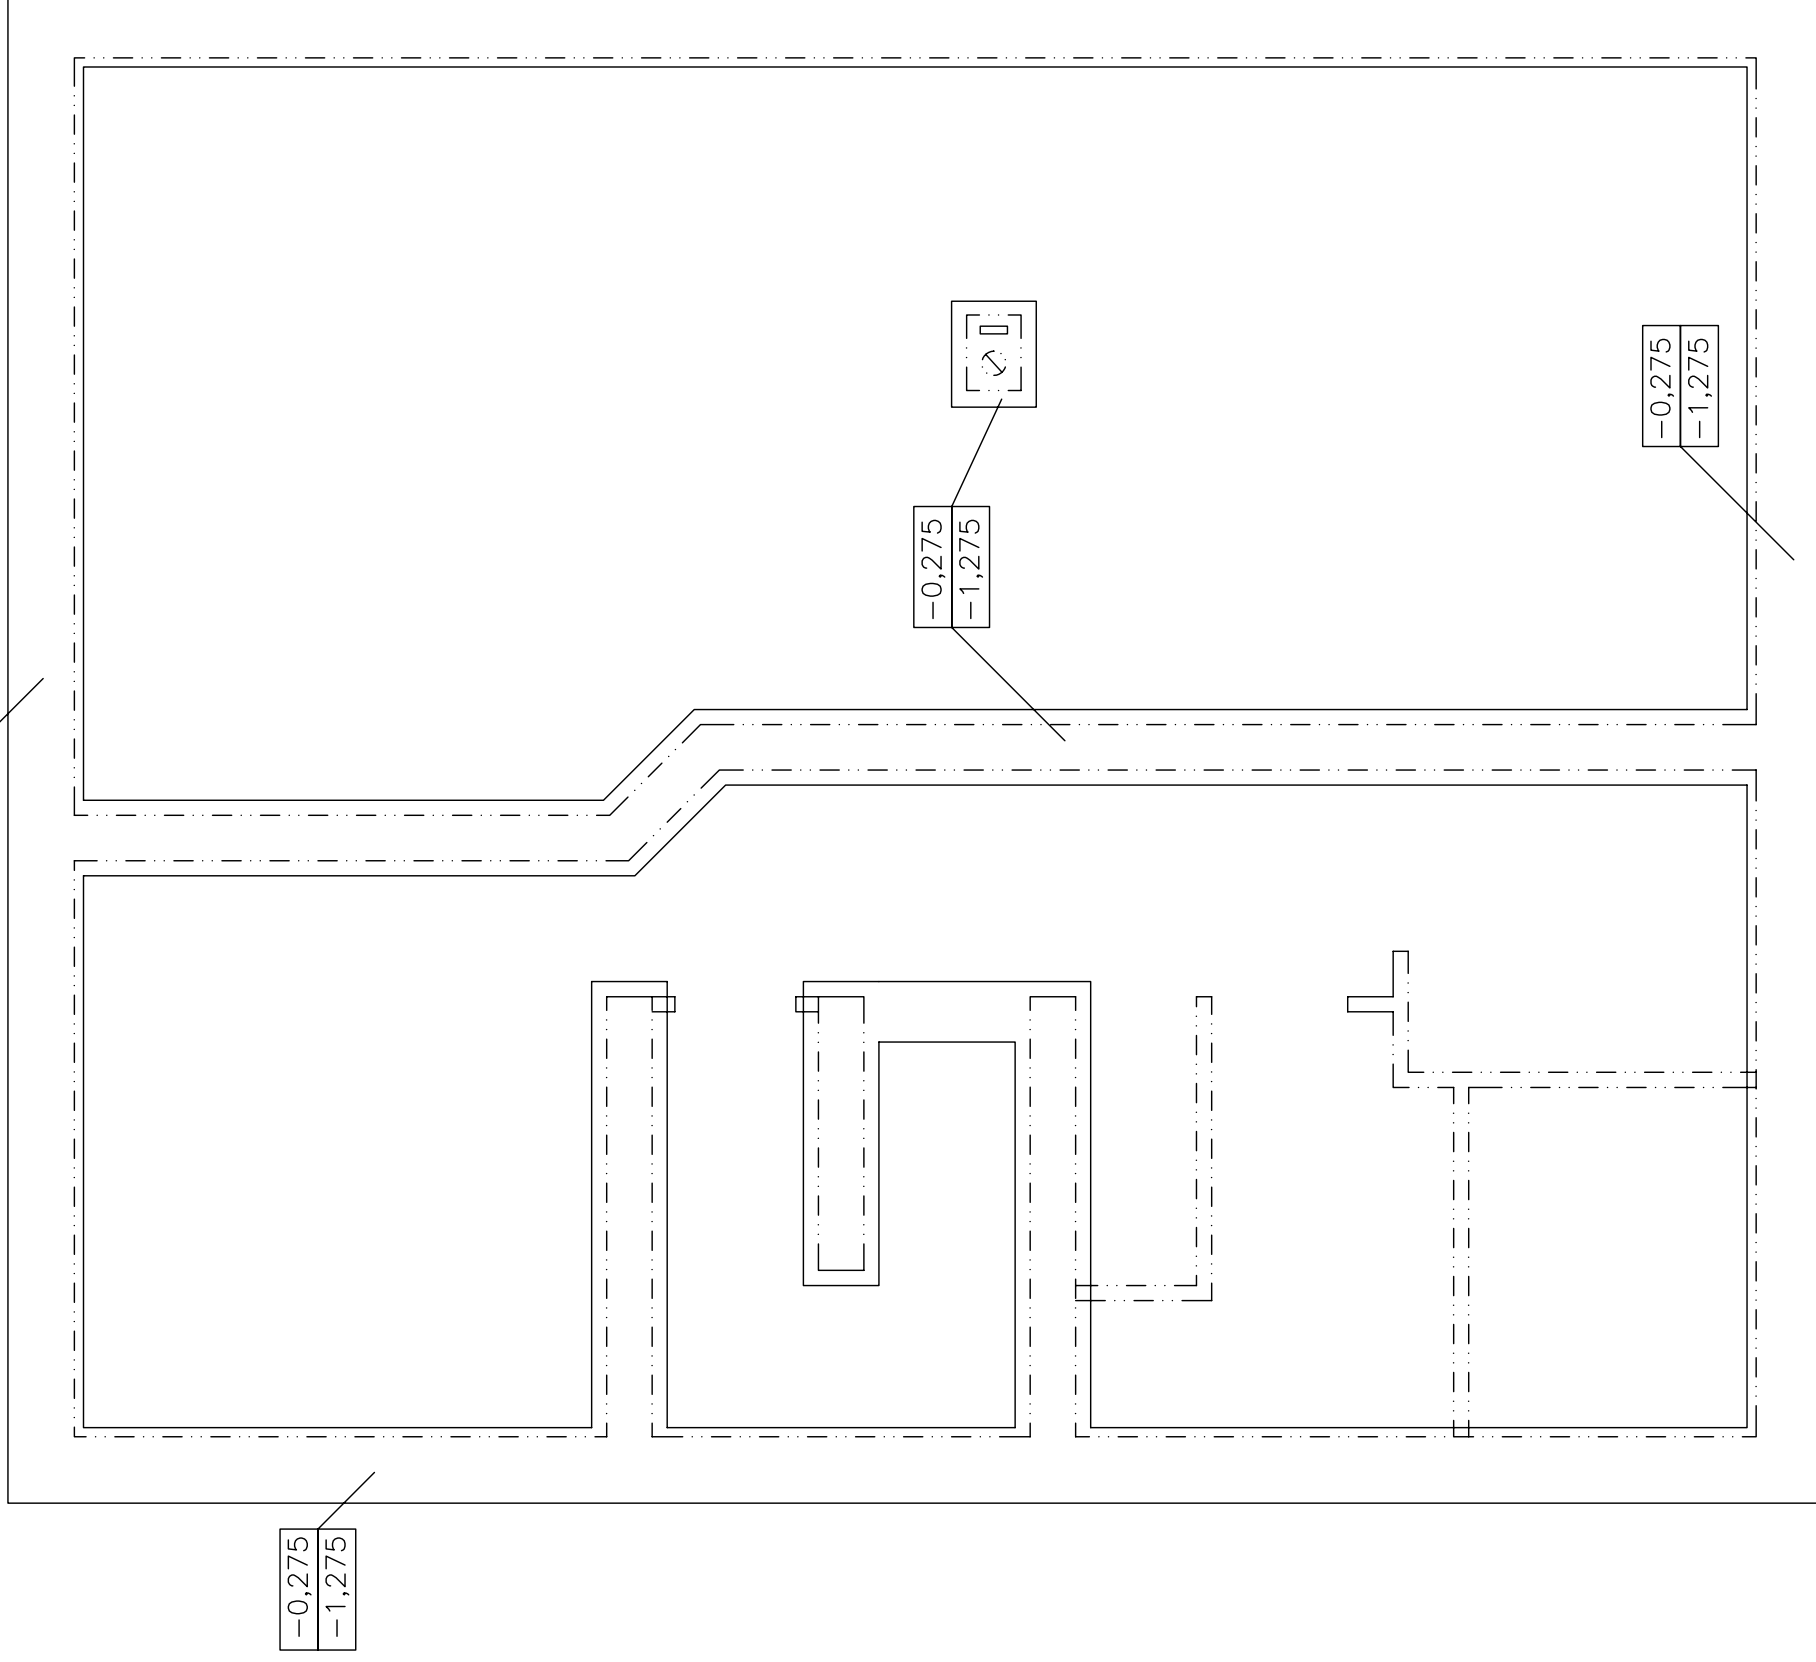


VYPRACOVAL:	FORMÁT:
NÁZEV AKCE:	DATUM:
RODINNÝ DŮM	MÍSTO:
	MĚŘÍTKO
OBSAH:	Č. VÝKRESU

# PŮDORYS 1.NP - 1:50

## LEGENDA MÍSTNOSTÍ:

č.	ÚČEL MÍSTNOSTI		
1	OBÝVACÍ POKOJ	5	ZÁDVEŘÍ
2	KUCHYŇ A JÍDELNA	6	KOLÁRNA
3	PRACOVNA	7	SUŠÁRNA
4	CHODBA	8	WC

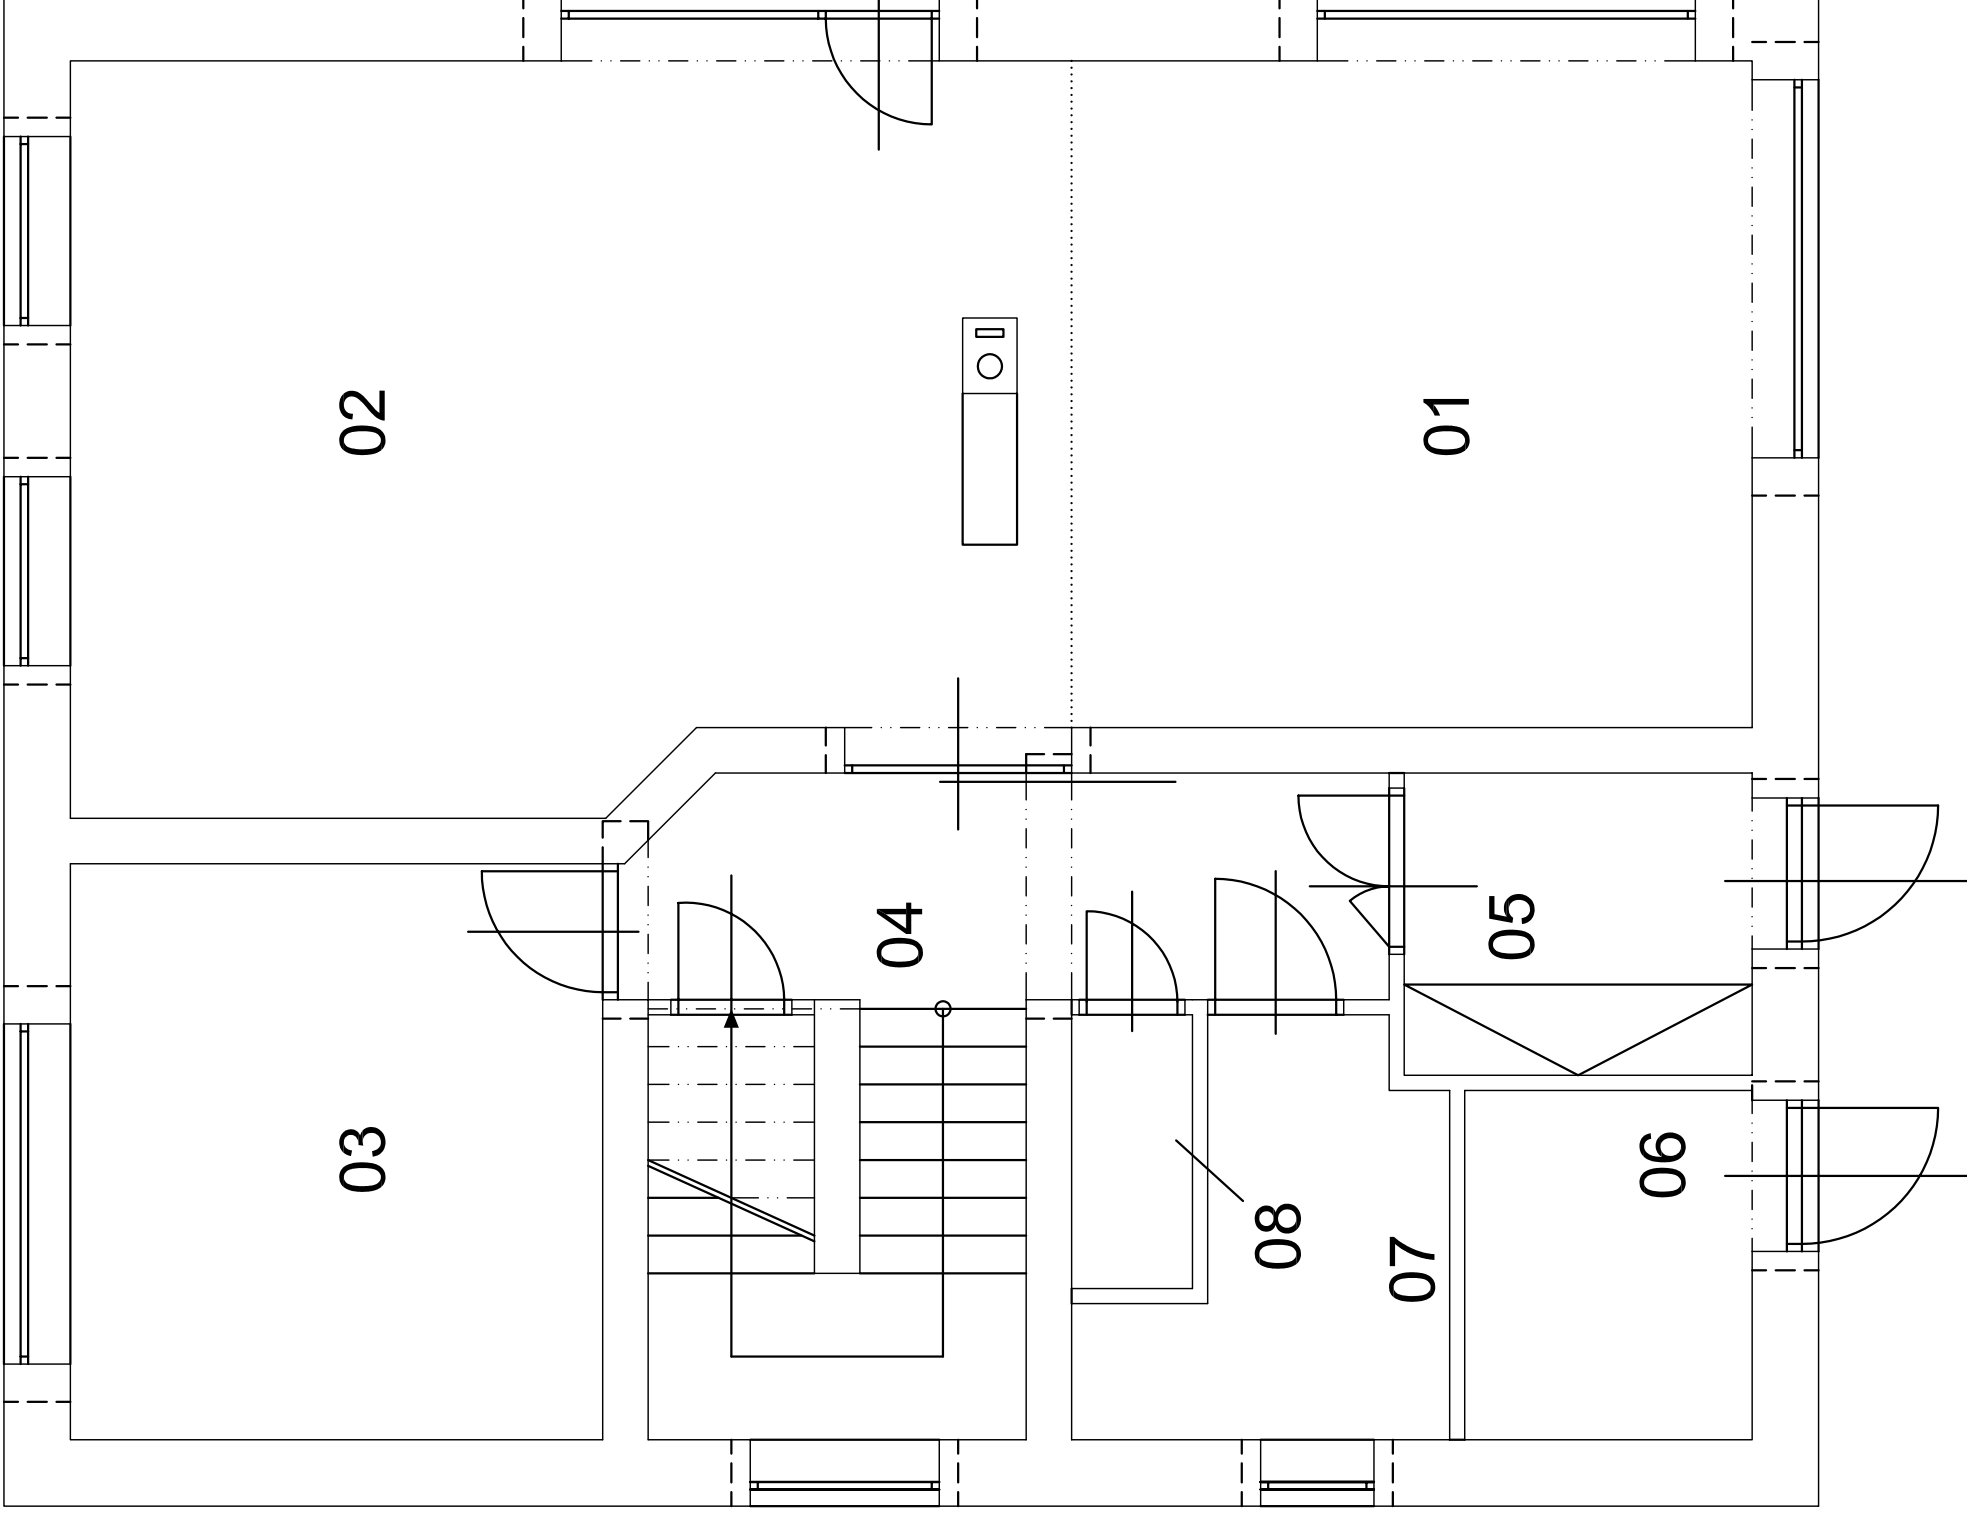


VYPRACOVAL:	FORMÁT:
NÁZEV AKCE:	DATUM:
MÍSTO:	
<b>RODINNÝ DŮM</b>	
OBSAH:	MĚŘÍTKO
	Č. VÝKRESU

# PŮDORYS 2.NP - 1:50

## LEGENDA MÍSTNOSTÍ:

č.	ÚČEL MÍSTNOSTI
1	DĚTSKÝ POKOJ
2	DĚTSKÝ POKOJ
3	LOŽNICE + ŠATNA
4	CHODBA
5	KOUPELNA
6	WC

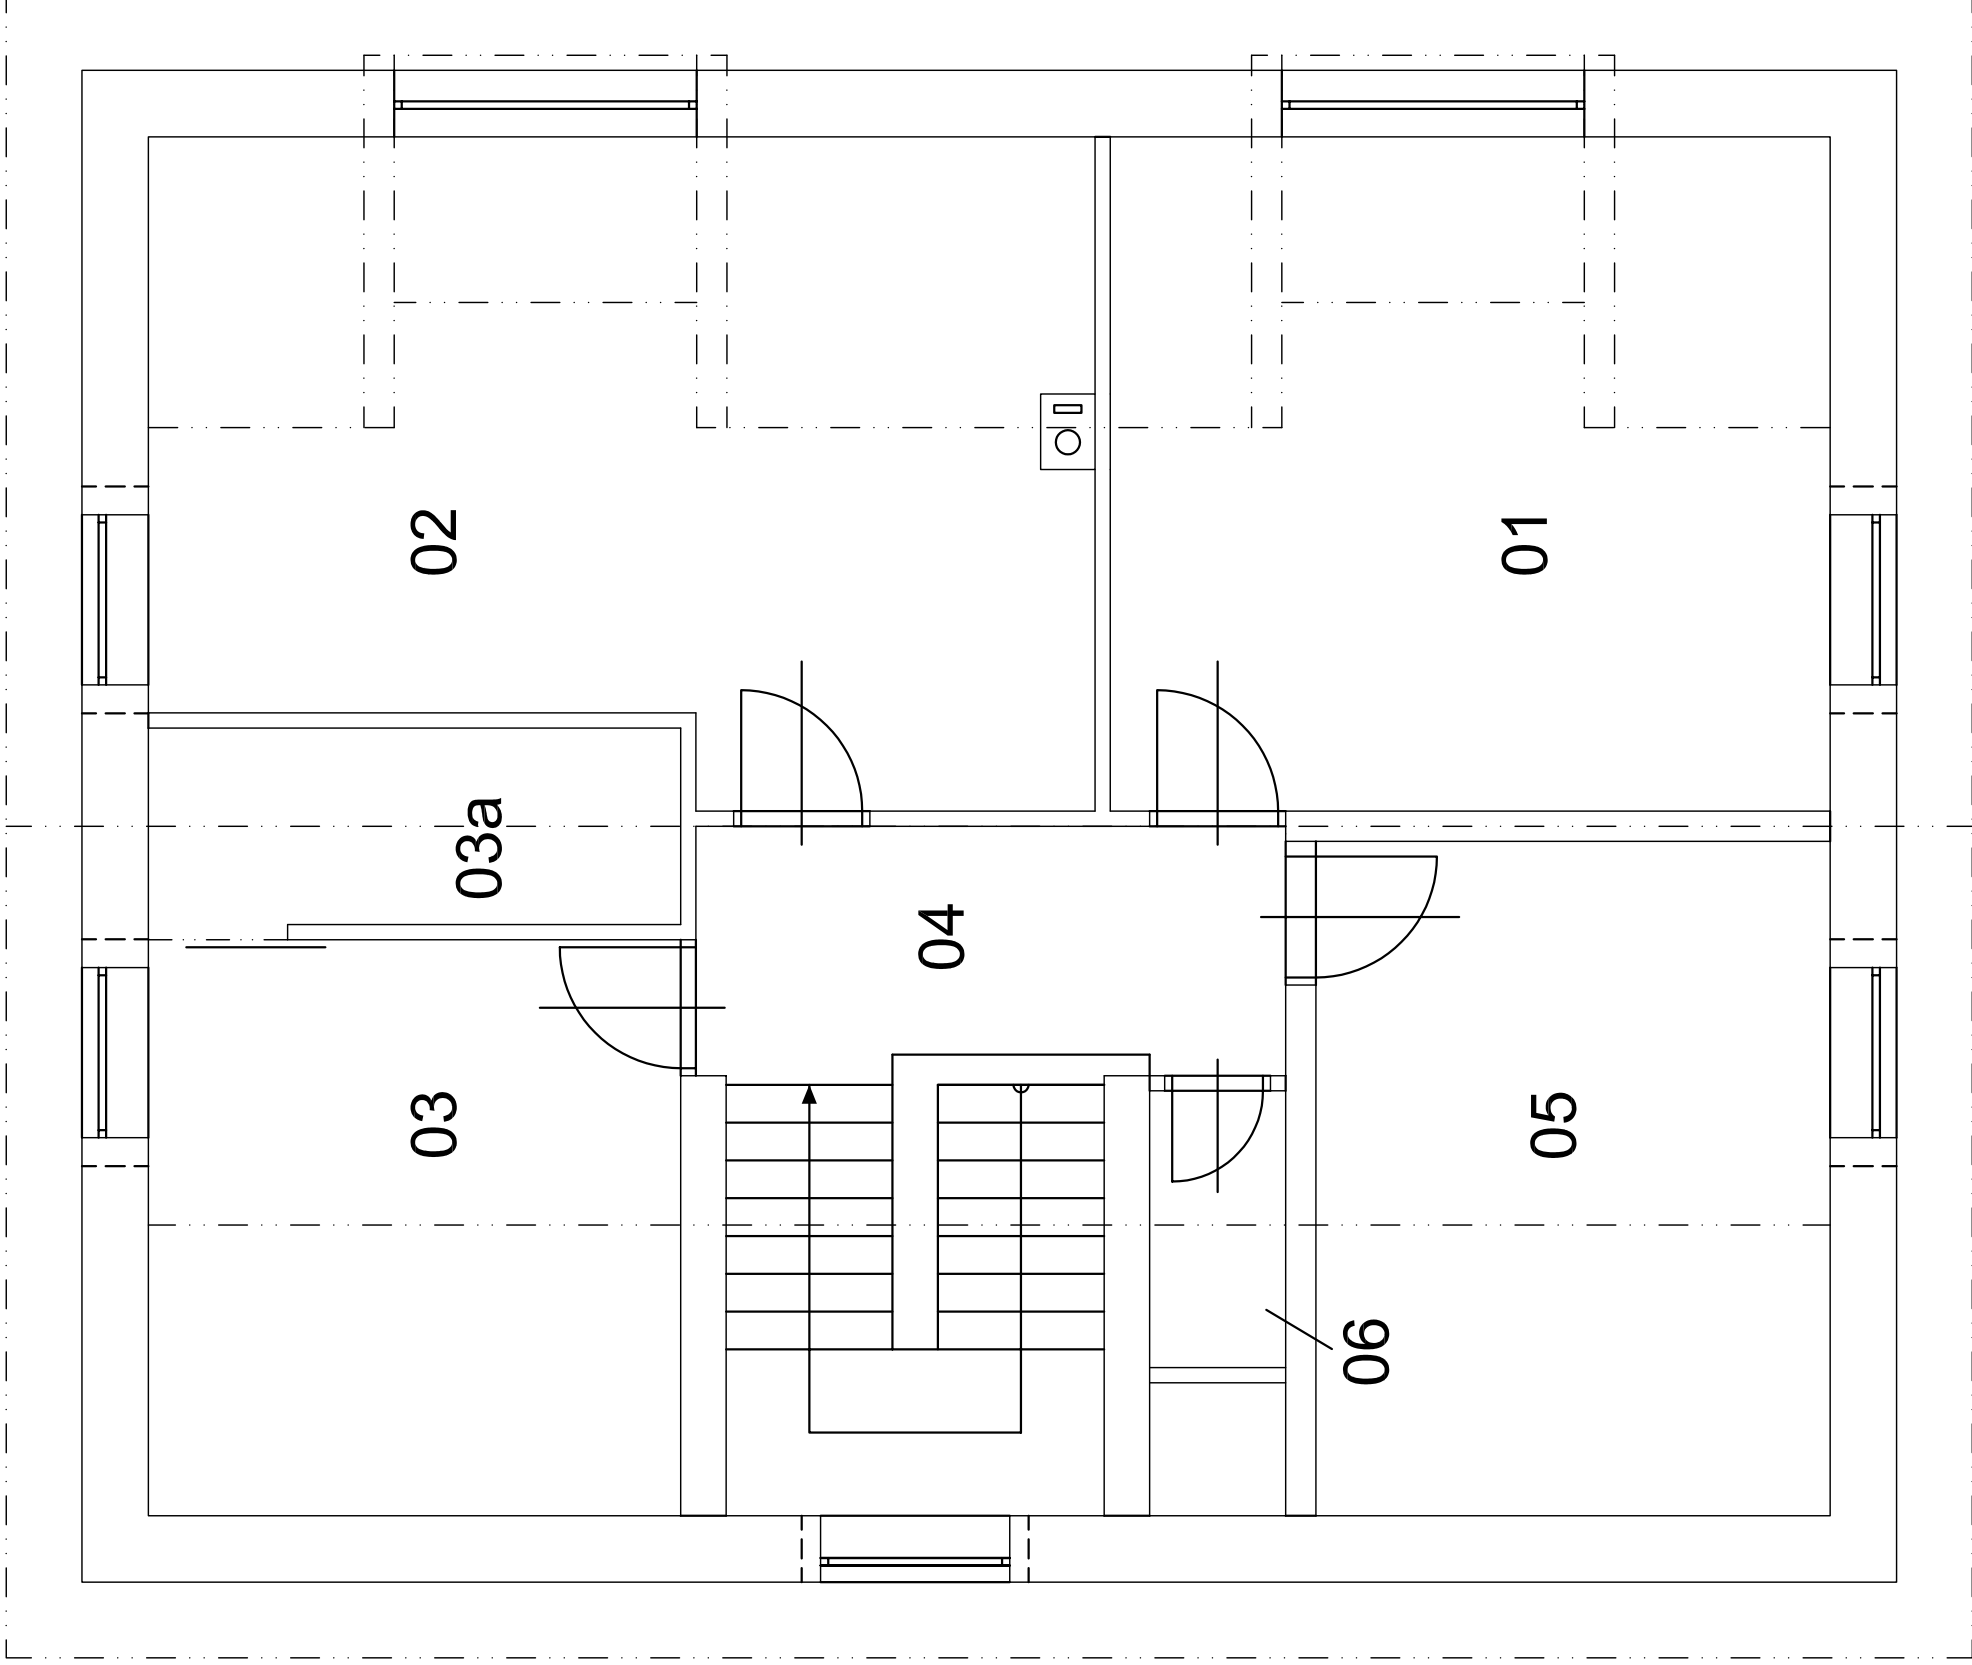

VYPRACOVAL:

FORMÁT:

DATUM:

MÍSTO:

NÁZEV AKCE:

**RODINNÝ DŮM**

OBSAH:

MĚŘÍTKO

Č. VÝKRESU